



RZUT PARTERU 1:100

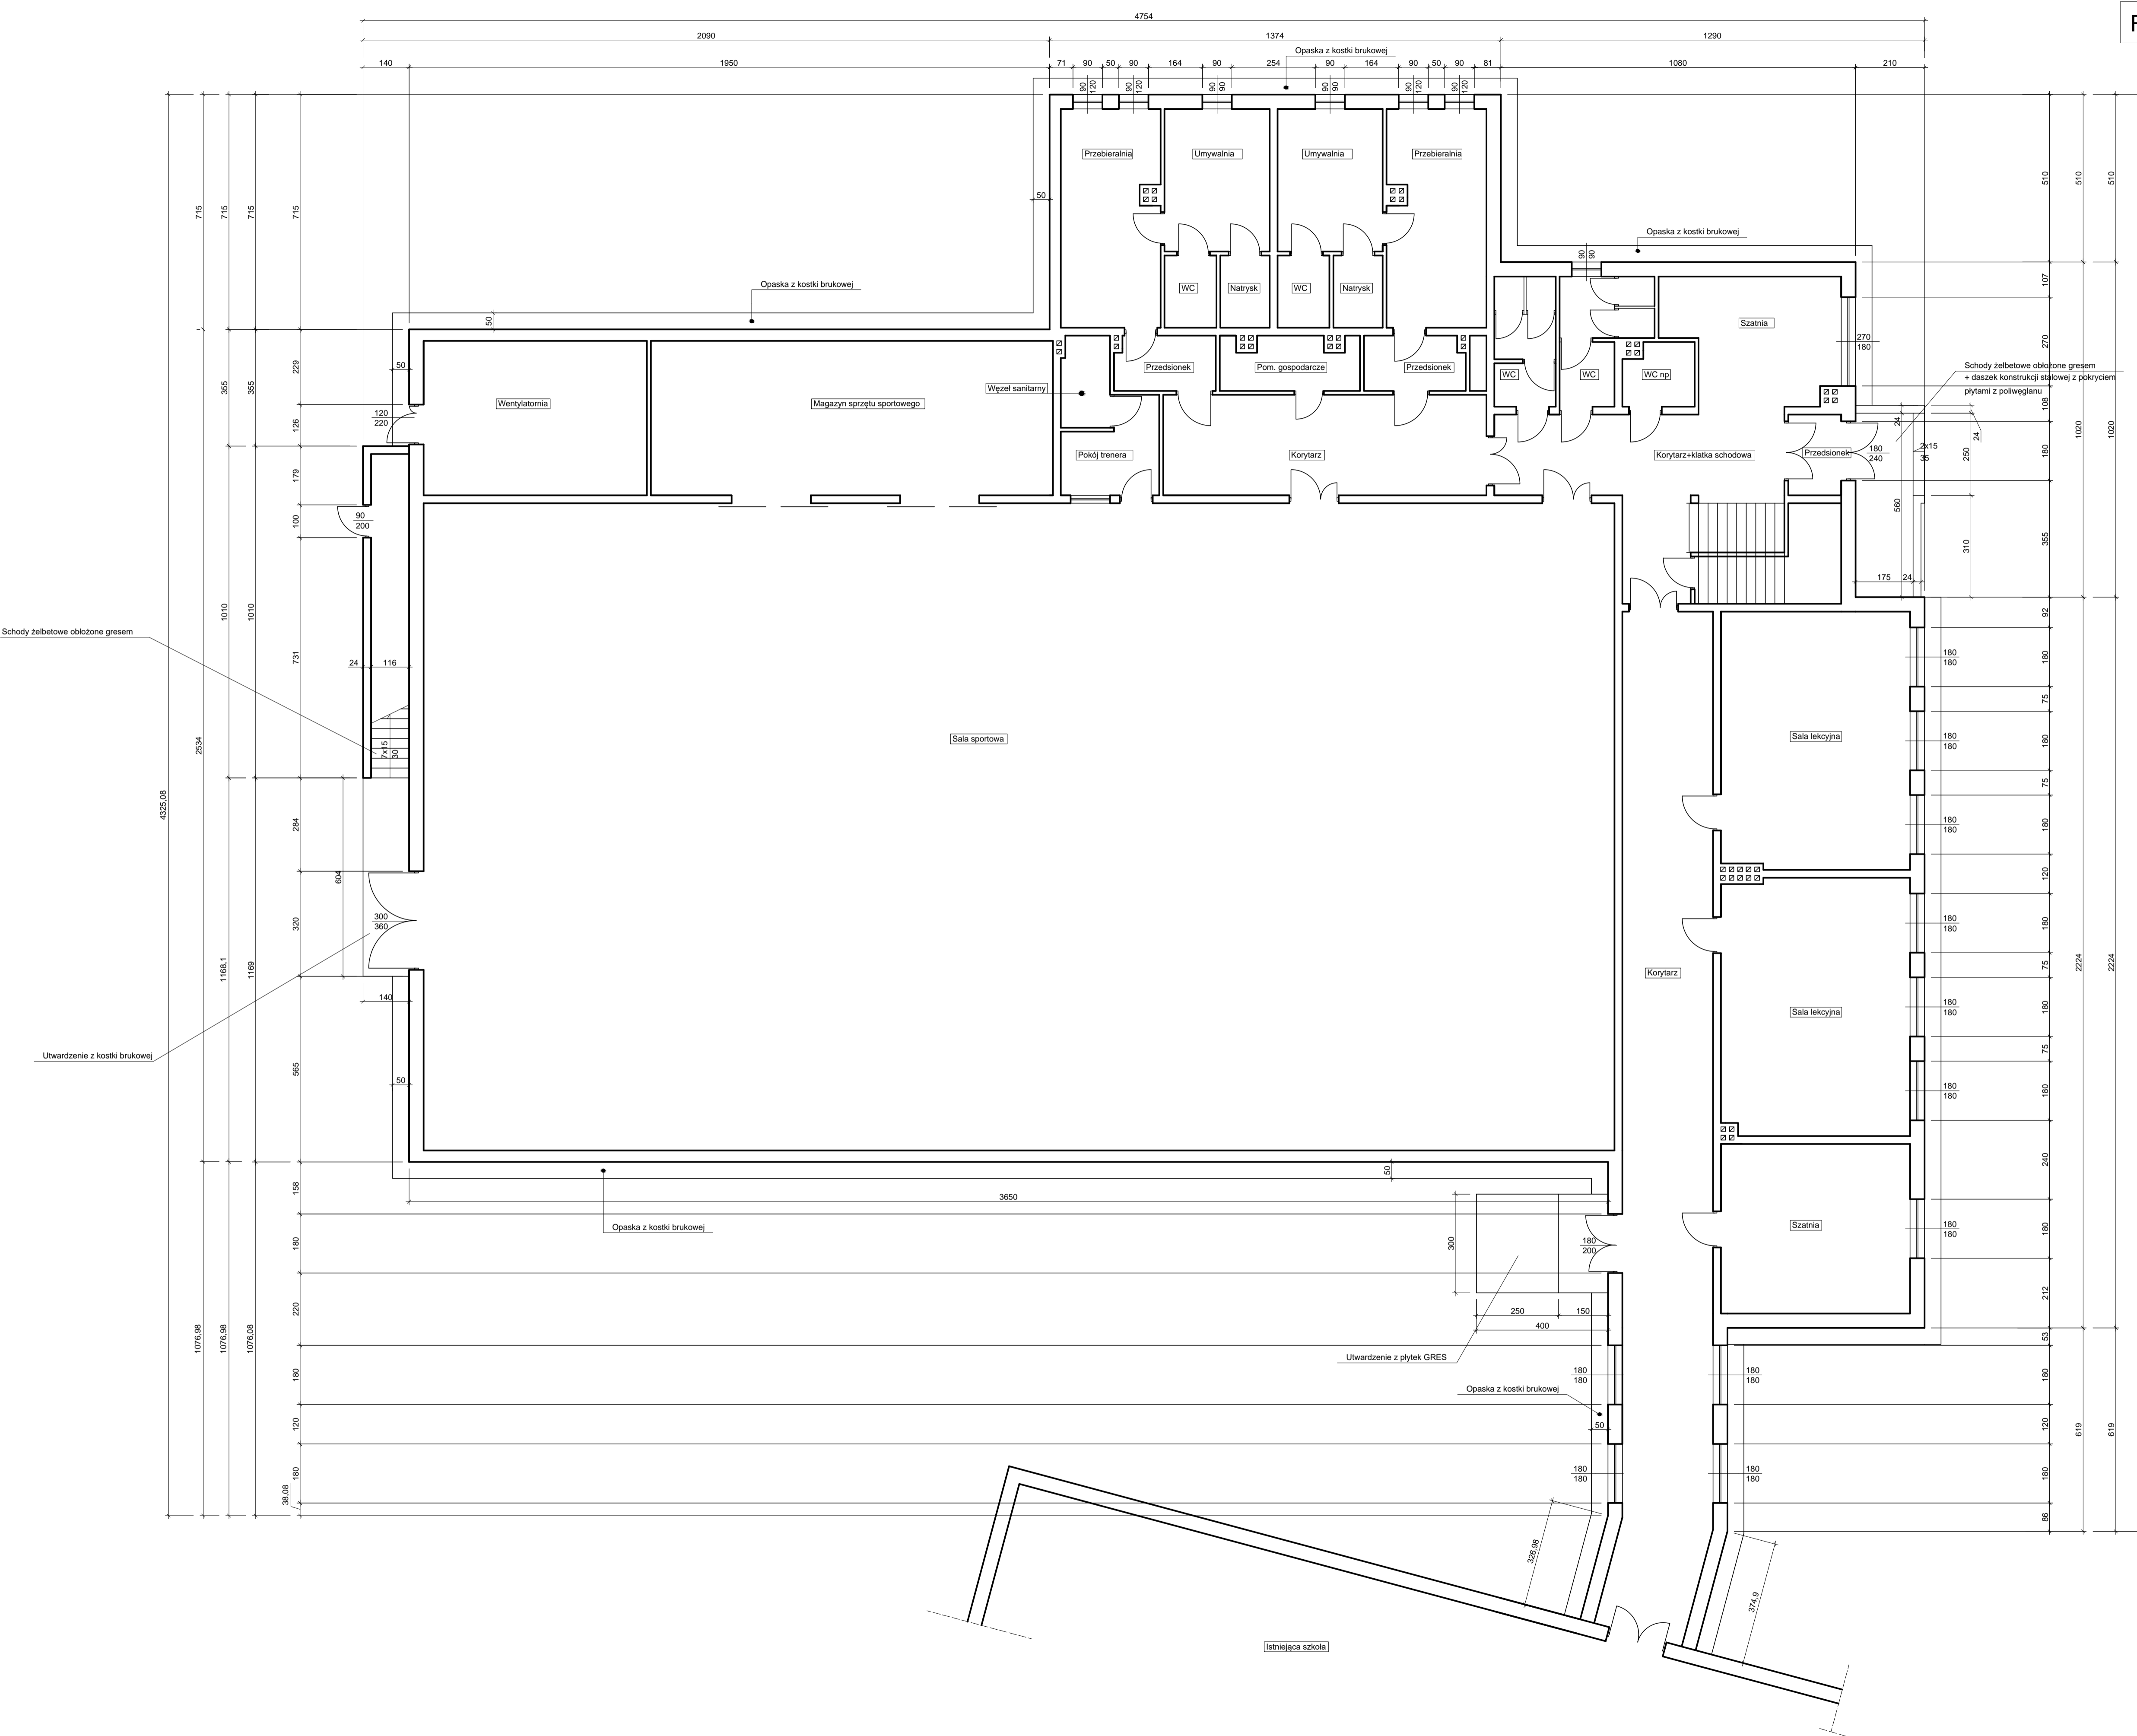



INWEST BUDOWLANIA
Biuro Usług Inżynierskich Budowlanych
mgr inż. Mariusz Krawczyk

- kierowanie budów
- nadzory inwestycyjne
- sporządzenie świadectw charakterystyki energetycznej budynków i lokali
- kosztorysowanie budowlane

- ekspertyzy i opinie techniczne
- kosztowne techniczne
- adaptacja projektów typowych
- projektowanie indywidualne

08-445 Osiecka, ul. Mołotowski 21
tel. 502 231 464
e-mail: velter.rob@interia.pl

Investycja:
Termomodernizacja zaplecza sali gimnastycznej Szkoły Podstawowej im. Powstańców Styczniowych w Osiecku

Lokalizacja:
dz. nr 2071/3, Osieck, gm. Osieck

Investor:
Gmina Osieck
08-445 Osieck, ul. Rynek 1

Faza projektu:
INWENTARYZACJA

Nazwa rysunku:
RZUT PARTERU

OPRACOWANIE inż. Edward Skwarczyński upr. bud. 375/Wa/75	
OPRACOWANIE mgr inż. Mariusz Krawczyk upr. bud. MAZ/0320/OWOK/06	

data: marzec 2023	skala: 1:100	nr rys.: I-1
----------------------	-----------------	-----------------