

UL. RYNEK


PROJEKT ZAGOSPODAROWANIA OGÓLNODOSTĘPNEGO
MIEJSCA DO WYPOCZYNKU CZYNNEGO DLA DZIECI
SKALA 1:200

WYMIANA OBIEKTÓW MAŁEJ ARCHITEKTURY

OSIECK DZ NR EW 1914/8OBR.8

*planowana
nowość*

ULICA

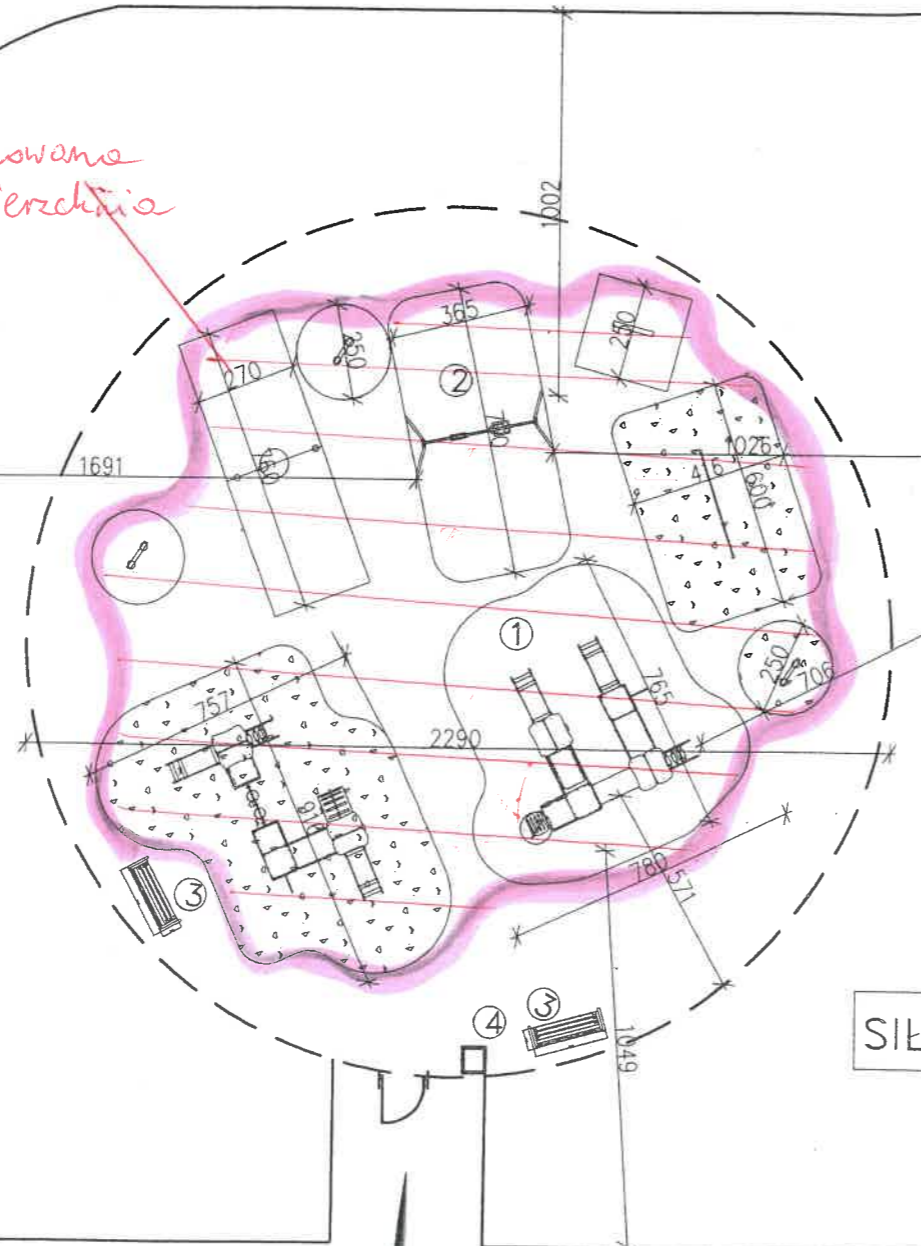

PARKING PONIŻEJ 60 MIEJSC

LEGENDA :

ZESTAW PROJEKTOWANYCH URZĄDZEŃ

- ① ZESTAW ZABAWOWY
- ② HUŚTAWKA WAHADŁOWA PODWÓJNA
- ③ ŁAWKA PARKOWA
- ④ KOSZ NA ŚMIECIE

SIŁOWNIA PLENEROWA

PARKING POWYŻEJ 60 MIEJSC

WEJŚCIE NA TEREN PLACU ZABAW
Z DROGI KOMUNIKACYJNEJ

obiekt: TEREN DO CZYNNEGO WYPOCZYNKU				
adres: OSIECK UL. RYNEK DZ NR EW 1914/8 OBR.8				
nazwa rys. ZAGOSPODAROWANIE TERENU DO CZYNNEGO WYPOCZYNKU DLA DZIECI				skala 1:200
projektował:	nr uprawnień	podpis	data	nr rys.
mgr inż. J. OLSZEWSKI	Wa-1167/94	<i>[Signature]</i>	04.2022	02
mgr inż. arch. P. ROSŁONEC	Wa-923/64	<i>[Signature]</i>	04.2022	

URZĄD GMINY OSIECK
za zgodność z oryginałem
dnia

Z up. WÓJTA
[Signature]
mgr Adriana Mizerska
Sekretarz Gminy

2023-05-12